





PLANIMETRIE PIANI INTERRATO, TERRA E AMMEZZATO

C.C.I.A.A. BERGAMO - PALAZZO DEI CONTRATTI E DELLE MANIFESTAZIONI Piazza Libertà - Bergamo
INDIVIDUAZIONE SPAZI OGGETTO DI RIQUALIFICAZIONE


PIANO INTERRATO

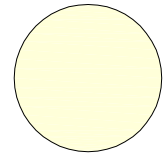


Superficie Lorda di Pavimento 540 mq

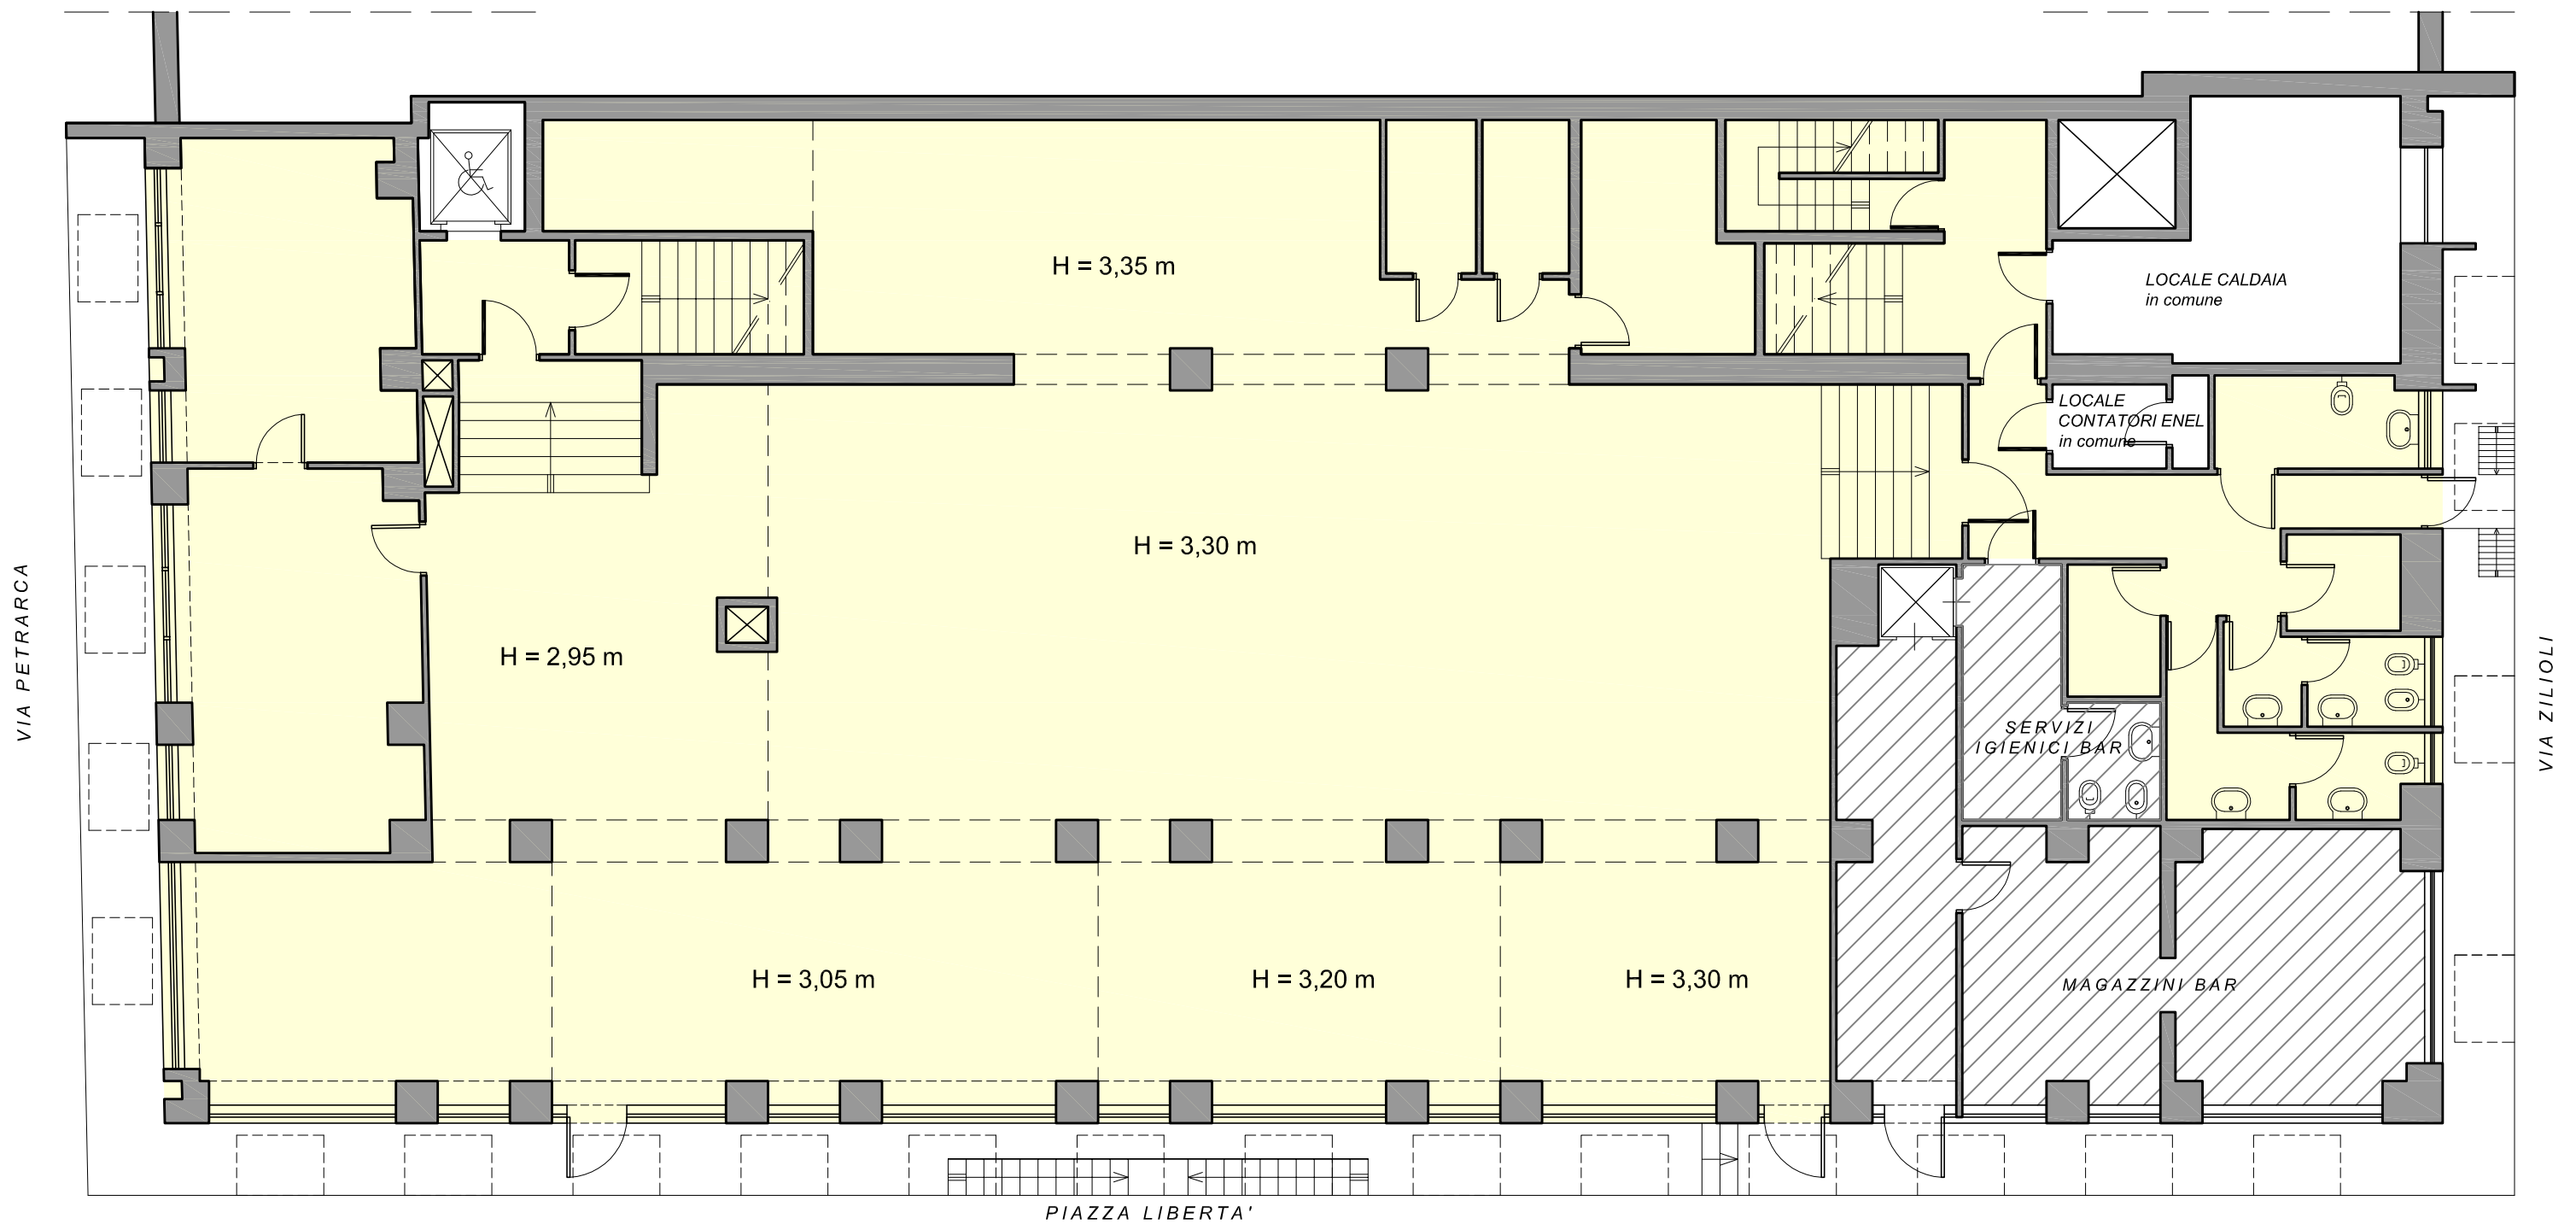


PIANO TERRA

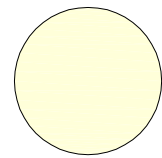

Superficie Lorda di Pavimento 195 mq

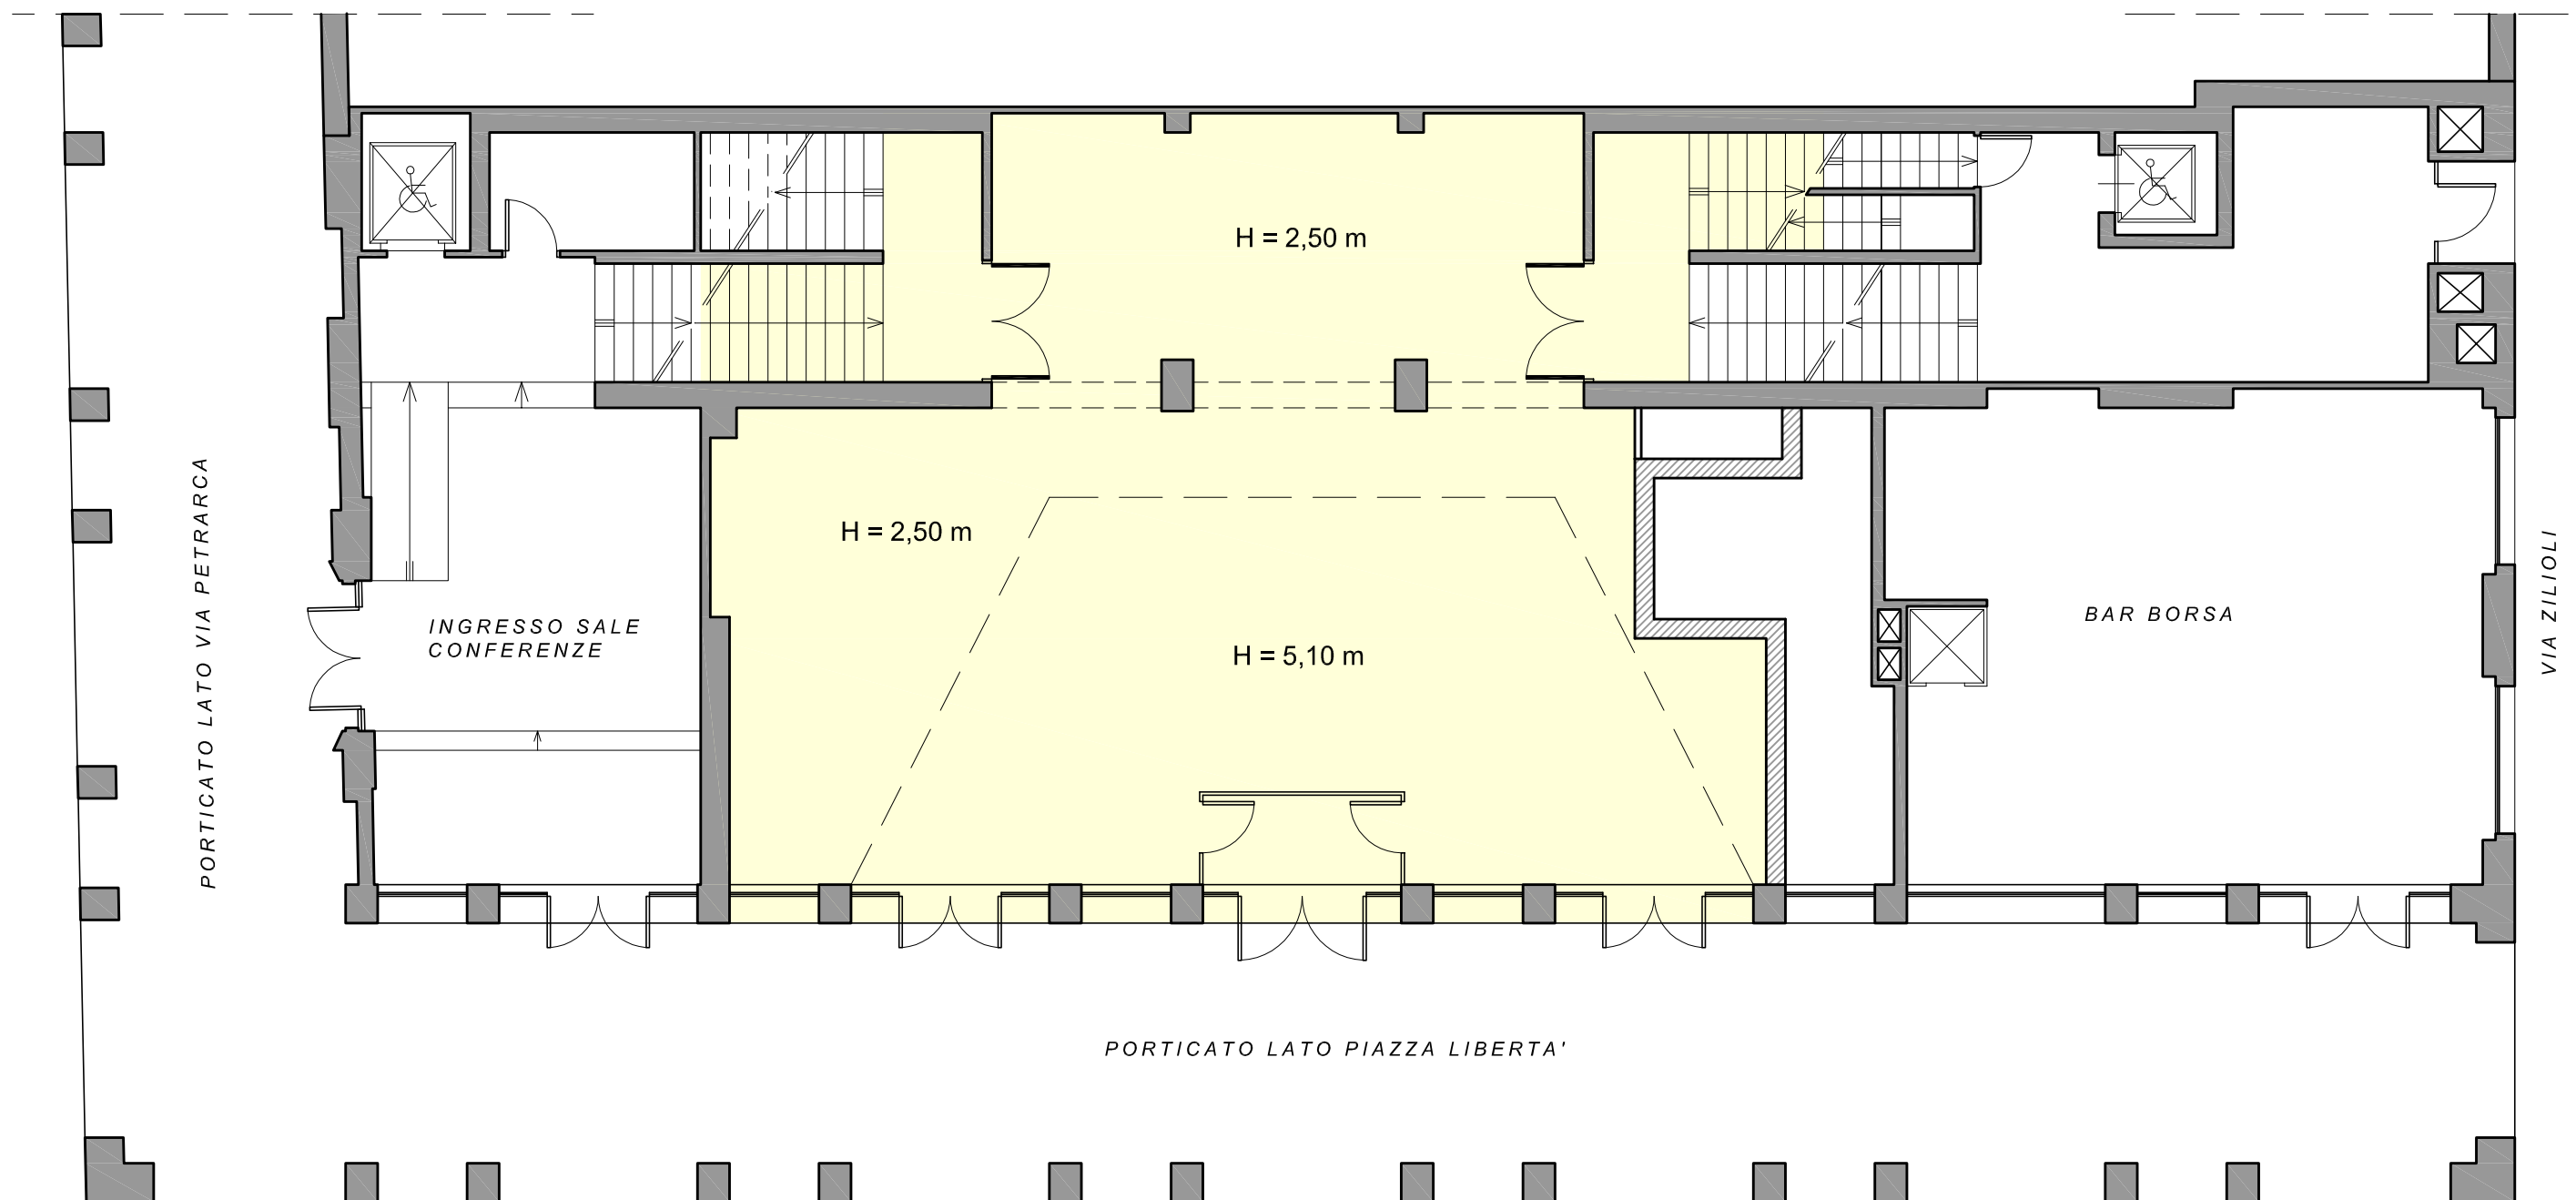

PIANO AMMEZZATO

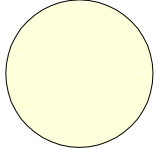

Superficie Lorda di Pavimento 185 mq

